


**PIANO PARTICOLAREGGIATO
di iniziativa pubblica**

AREA PER ATTREZZATURE GENERALI F2
"BAIA DEL RE"
Località San Donnino

PLANIMETRIA DI PROGETTO
Pianta piano terra

tav. G1 scala: 1:500
data: Aprile 1999

Adottato con Delibera di C.C.
n. 98 del 26/04/1999
Approvato con Delibera di C.C.
n. 19 del 09/03/2000

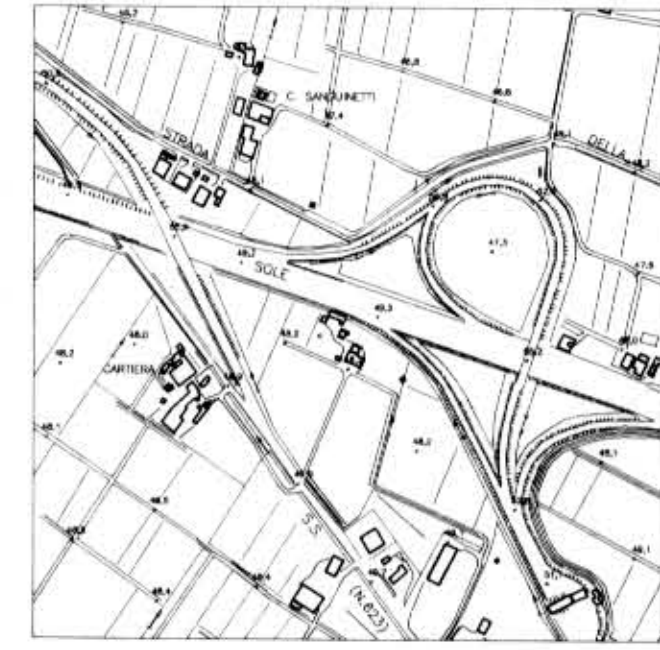

Dirigente di Settore:
Arch. Marco Stancari

Responsabile di
Unità specialistica:
Ing. Loris Benedetti

Progettisti:
Arch. Daniele Bonfante
Arch. Paolo Sorzia

Collaboratori:
A.P. Roberto Asirelli
A.P. Pietro Santi

LEGENDA

----- Perimetro Piano Particolareggiato

